

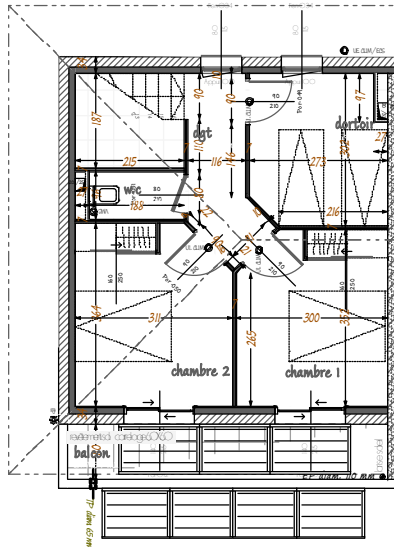



R+1

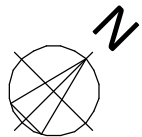


RDC

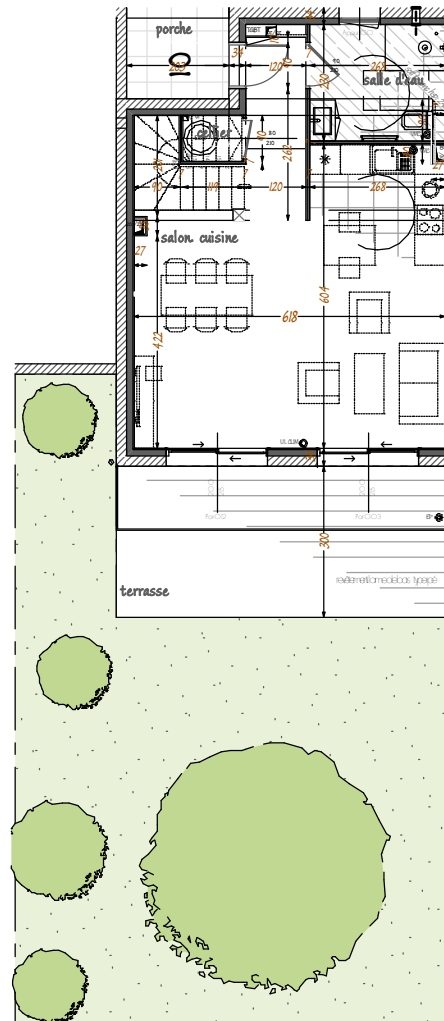

Echelle : 1/150

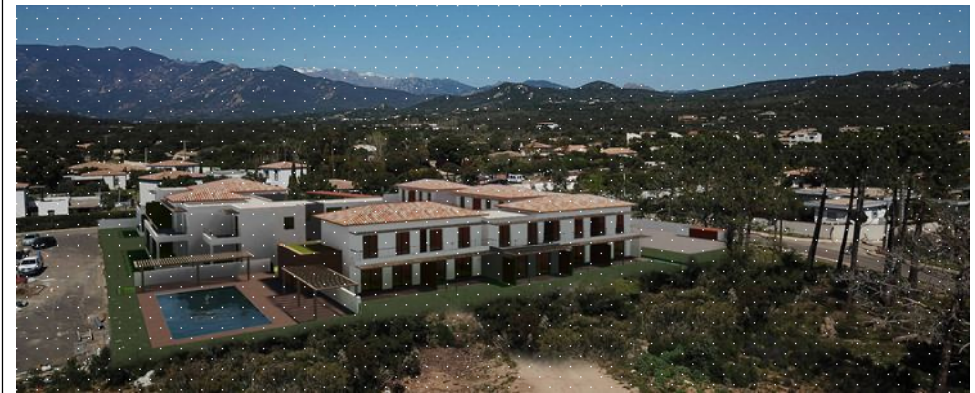

<b>BATIMENT C</b>	<b>10</b>
<b>DUPLIX</b>	<b>TYPE 4</b>
salon. cuisine	36,98
cellier	1,09
dgt	4,37
salle d'eau	6,17
chambre 1	10,16
chambre 2	10,90
dortoir	7,82
W.C	1,77
<b>TOTAL HABITABLE</b>	<b>79,26</b>
TERRASSE	20,38
JARDIN	78,35
PORCHE	3,65
BALCON	7,54

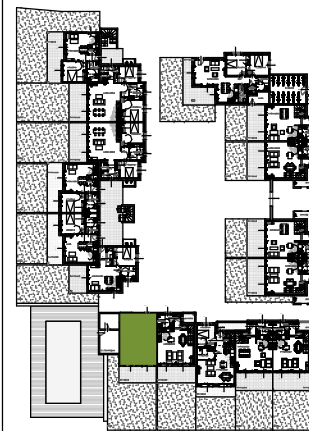

**SCI A PIAZZETTA**  
**LOT 5. ZAC CAMPO VALLONE . 20620 BIGUGLIA**

05.06.2026

Document non contractuel. La disposition des équipements est donnée à titre indicatif. La société se réserve le droit d'apporter à ce plan les modifications dues à des impératifs d'ordre technique ou administratif. Les surfaces indiquées sont approximatives. Les retombées, soffites, faux plafond, canalisations et radiateurs, ne sont pas toujours désignés sur le plan.