

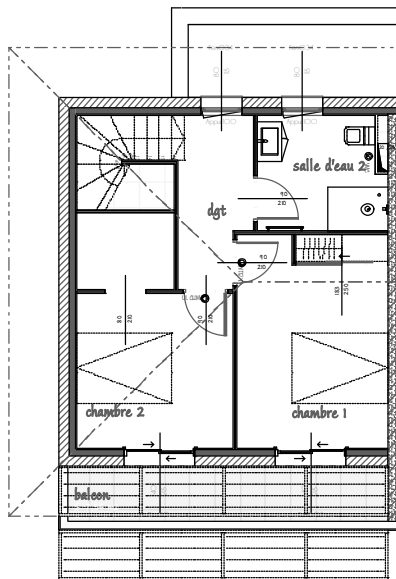


R+1

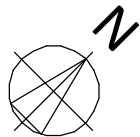


RDC

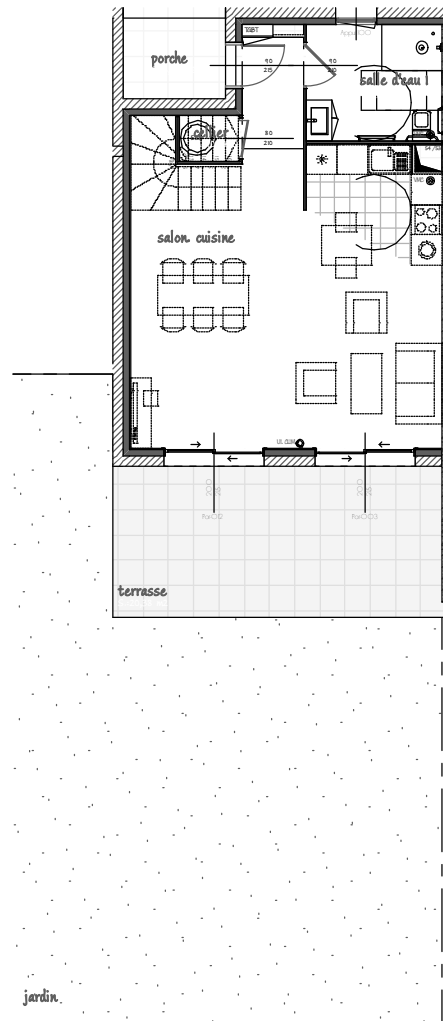

Echelle: 1/150



BATIMENT C	10
DUPLEX	TYPE 3
salon, cuisine	36,73
cellier	1,09
dgt	4,73
salle d'eau 1	6,17
chambre 1	12,55
chambre 2	12,74
salle d'eau 2	5,66
TOTAL HABITABLE	79,67
TERRASSE	20,38
JARDIN	78,35
PORCHE	3,65
BALCON	7,54

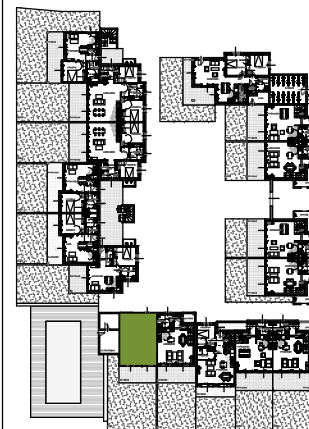

SCI A PIAZZETTA
LOT 5. ZAC CAMPO VALLONE . 20620 BIGUGLIA

05.06.2023

Document non contractuel. la disposition des équipements est donnée à titre indicatif. La société se réserve le droit d'apporter à ce plan les modifications dues à des impératifs d'ordre technique ou administratif. Les surfaces indiquées sont approximatives. Les retombées, soffites, faux plafond, canalisations et radiateurs, ne sont pas toujours désignés sur le plan.