


Echelle : 1/150



BATIMENT A	01
RDC	TYPE 3
salon, cuisine	36,12
cellier	4,01
dgt	5,24
toilette	2,35
chambre 1	12,96
chambre 2	12,67
salle d'eau	5,02
TOTAL HABITABLE	78,37
TERRASSE	24,94
JARDIN	60,27

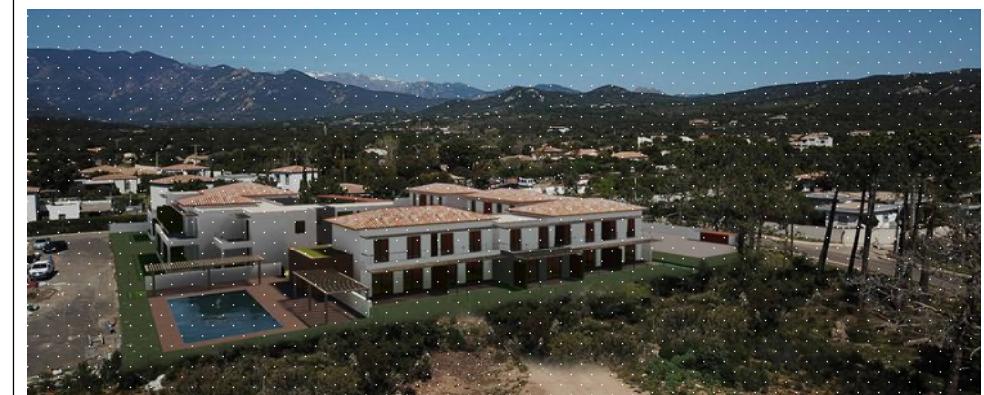

SCI A PIAZZETTA
LOT 5. ZAC CAMPO VALLONE . 20620 BIGUGLIA

05.06.2023

Document non contractuel, la disposition des équipements est donnée à titre indicatif. La société se réserve le droit d'apporter à ce plan les modifications dues à des impératifs d'ordre technique ou administratif. Les surfaces indiquées sont approximatives. Les refouillées, soffites, faux plafond, canalisations et radiateurs, ne sont pas toujours désignés sur le plan.