
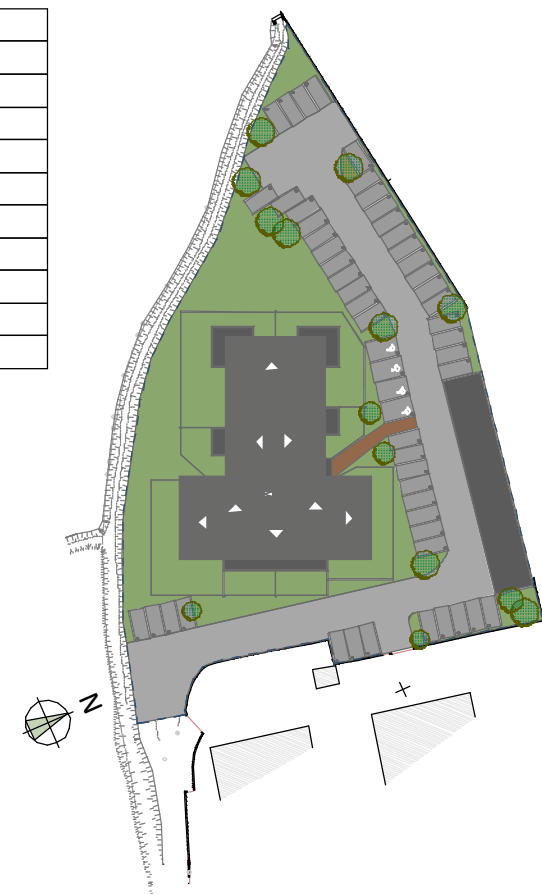
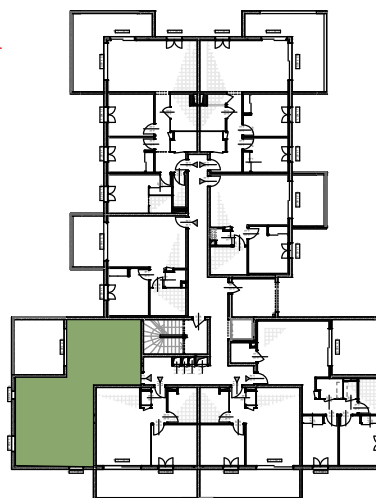


Echelle : 1/100

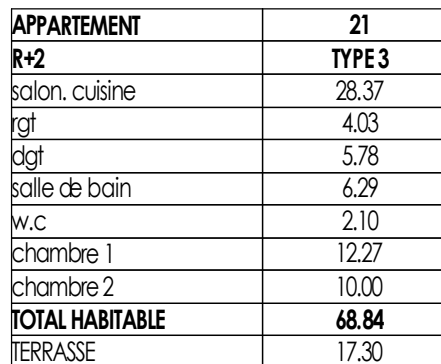

**SCI VILLA AZUR**  
LOT 5. ZAC CAMPO VALLONE . 20620 BIGUGLIA

05.09.2025

Document non contractuel. la disposition des équipements est donnée à titre indicatif. La société se réserve le droit d'apporter à ce plan les modifications dues à des impératifs d'ordre technique ou administratif. Les surfaces indiquées sont approximatives. Les retombées, soffites, faux plafond, canalisations et radiateurs, ne sont pas toujours désignés sur le plan.

