
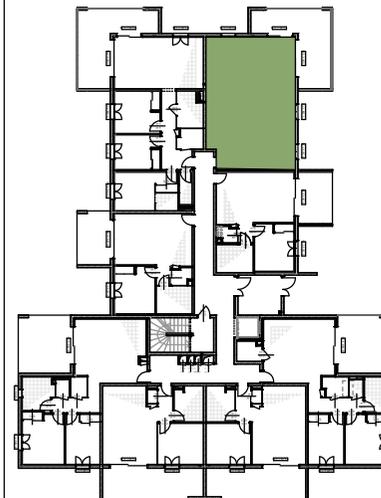



APPARTEMENT	2
<b>RDC</b>	<b>TYPE 3</b>
salon. cuisine	28.22
rgt	0.86
dgt	9.48
salle de bain	5.71
cellier	3.05
chambre 1	12.39
chambre 2	8.84
<b>TOTAL HABITABLE</b>	<b>68.55</b>
TERRASSE	22.14
JARDIN	99.29

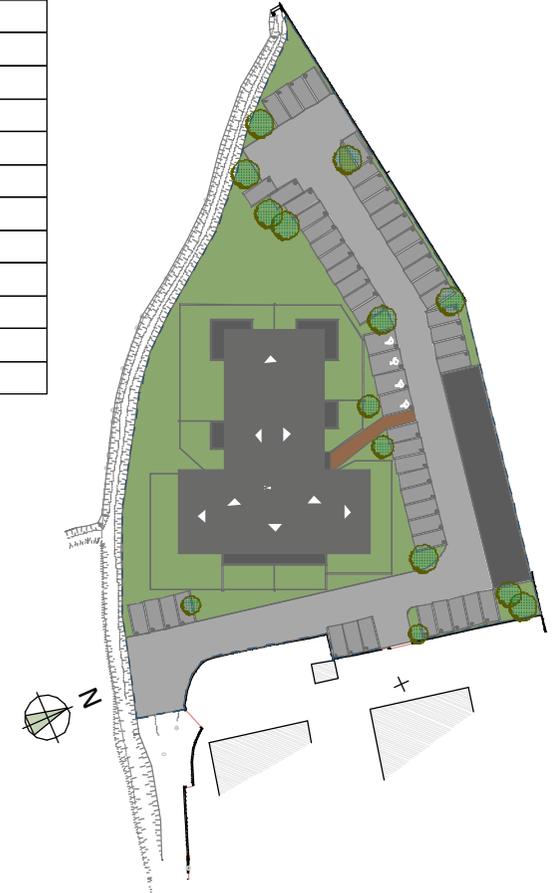

**SCI VILLA AZUR**  
**LOT 5. ZAC CAMPO VALLONE . 20620 BIGUGLIA**

05.09.2025

Document non contractuel. La disposition des équipements est donnée à titre indicatif. La société se réserve le droit d'apporter à ce plan les modifications dues à des impératifs d'ordre technique ou administratif. Les surfaces indiquées sont approximatives. Les retombées, soffites, faux plafond, canalisations et radiateurs, ne sont pas toujours désignés sur le plan.

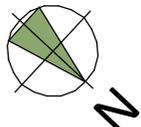

Echelle: 1/100

RDC (4)