



Echelle : 1/70

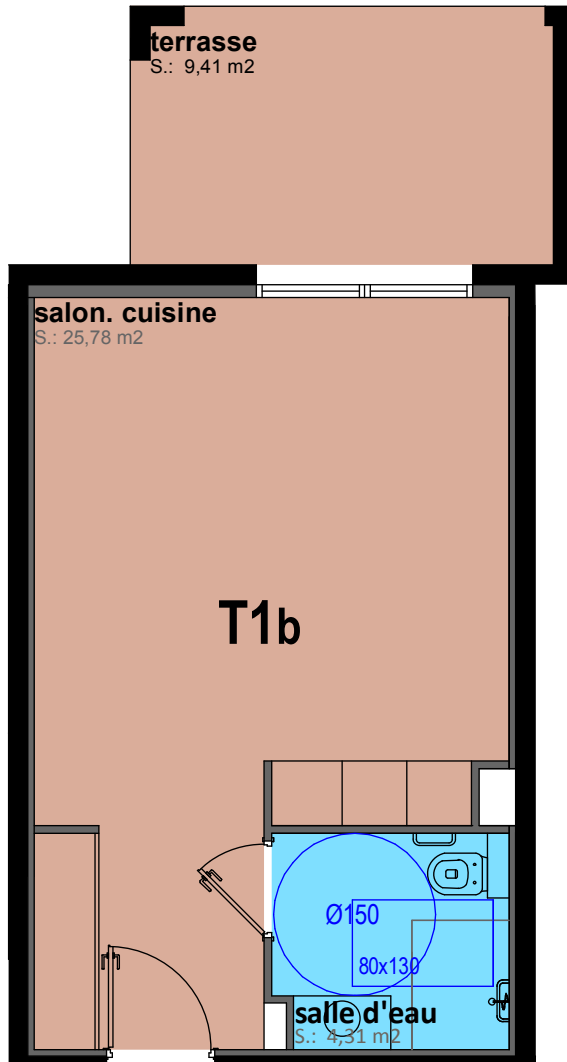



RESIDENCE SENIOR	
R+2	TYPE 1B
SALON. CUISINE	25,78
SALLE D'EAU	4,31
TOTAL HABITABLE	30,09
TERRASSE	9,41

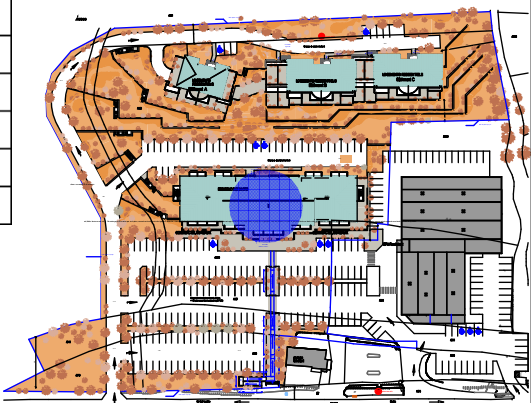





SICO GROUPE . A FUNTANA
LOT 5. ZAC CAMPO VALLONE . 20620 BIGUGLIA

Document non contractuel. la disposition des équipements est donnée à titre indicatif. La société se réserve le droit d'apporter à ce plan les modifications dues à des impératifs d'ordre technique ou administratif. Les surfaces indiquées sont approximatives. Les retombées, soffites, faux plafond, canalisations et radiateurs, ne sont pas toujours désignés sur le plan.

