




Echelle: 1/70

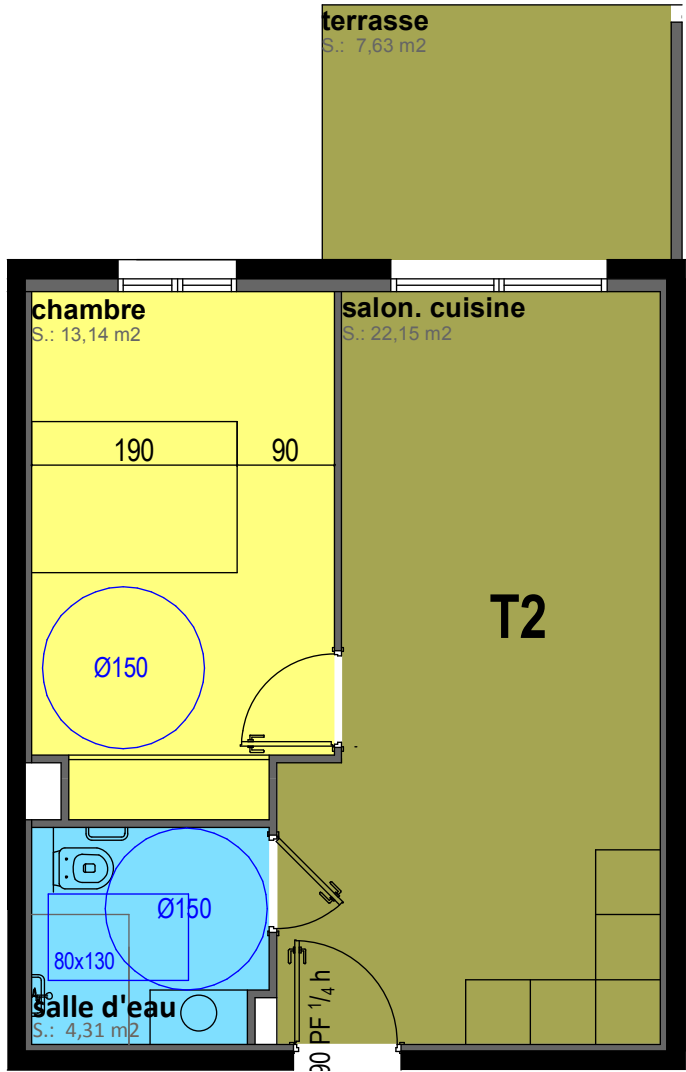

RESIDENCE SENIOR	06
RDC	TYPE 2
SALON. CUISINE	22,15
SALLE D'EAU	4,31
CHAMBRE	13,14
TOTAL HABITABLE	39,6
TERRASSE	7,63

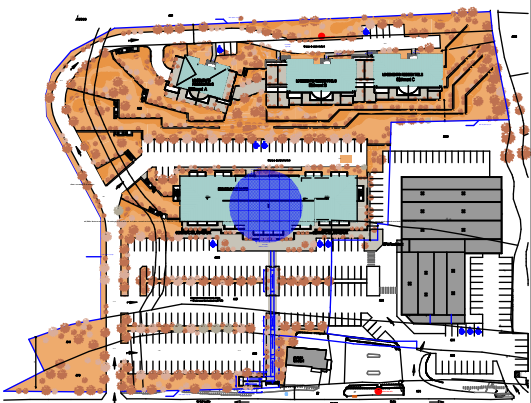

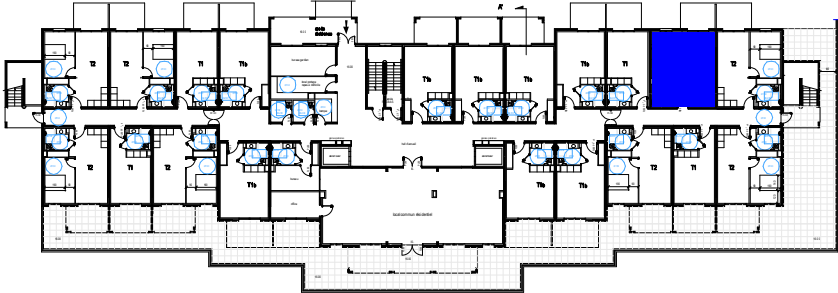



SICO GROUPE - A FUNTANA

LOT 5. ZAC CAMPO VALLONE . 20620 BIGUGLIA

Document non contractuel. la disposition des équipements est donnée à titre indicatif. La société se réserve le droit d'apporter à ce plan les modifications dues à des impératifs d'ordre technique ou administratif. Les surfaces indiquées sont approximatives. Les retombées, soffites, faux plafond, canalisations et radiateurs, ne sont pas toujours désignés sur le plan.

