

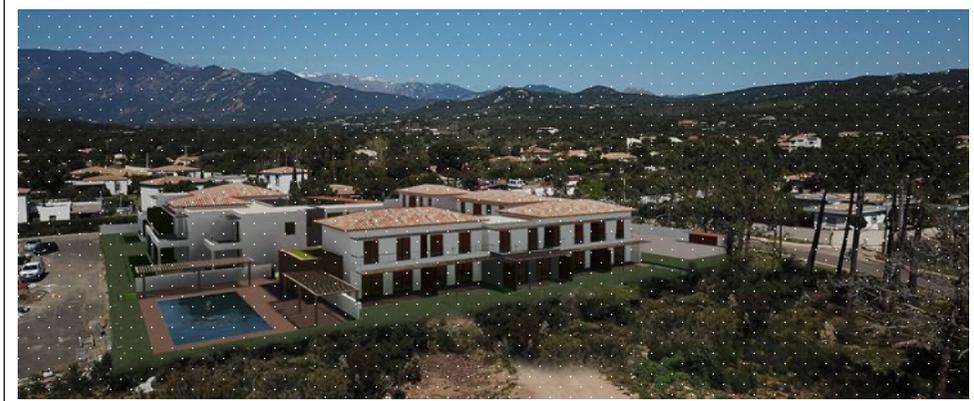


Echelle : 1/150

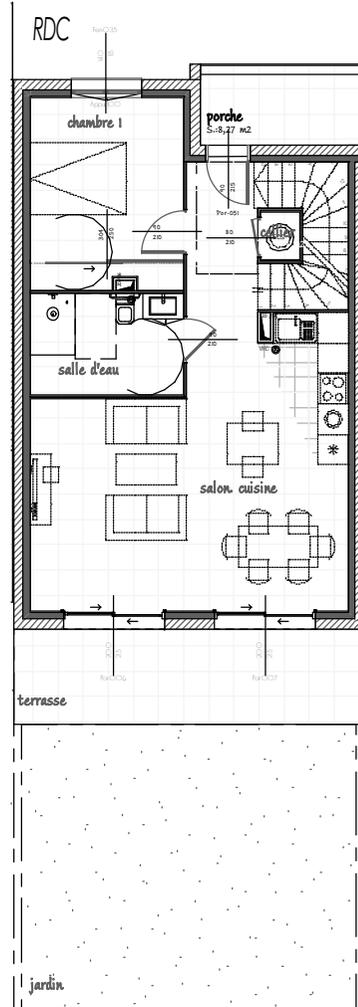

BATIMENT B	08
DUPLIX	TYPE 4
salon. cuisine	35,87
cellier	0,74
dgt	4,71
rgt	0,74
salle d'eau 1	6,08
chambre 1	11,21
chambre 2	14,55
chambre 3	9,73
salle d'eau 2	6,32
<b>TOTAL HABITABLE</b>	<b>89,95</b>
TERRASSE	14,12
JARDIN	37,41
PORCHE	4,14
BALCON	14,34

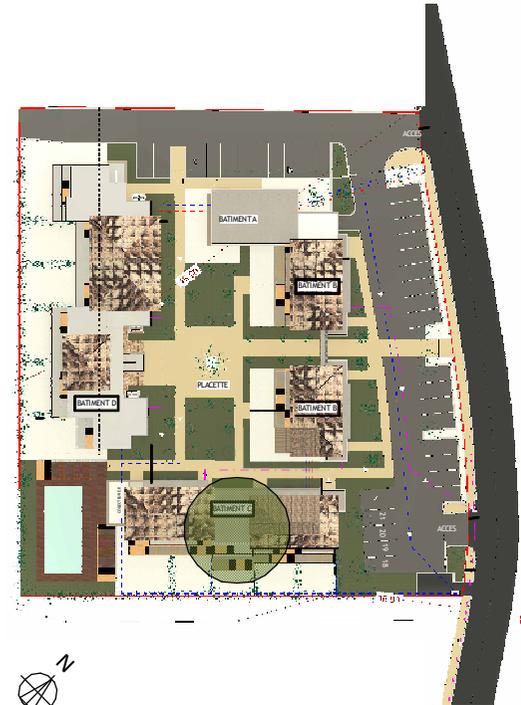

**SCI A PIAZZETTA**  
**LOT 5. ZAC CAMPO VALLONE . 20620 BIGUGLIA**

05.06.2023

Document non contractuel. La disposition des équipements est donnée à titre indicatif. La société se réserve le droit d'apporter à ce plan les modifications dues à des impératifs d'ordre technique ou administratif. Les surfaces indiquées sont approximatives. Les retombées, soffites, faux plafond, canalisations et radiateurs, ne sont pas toujours désignés sur le plan.